



STRALCIO "Territori Costruiti"
scala 1:2.000

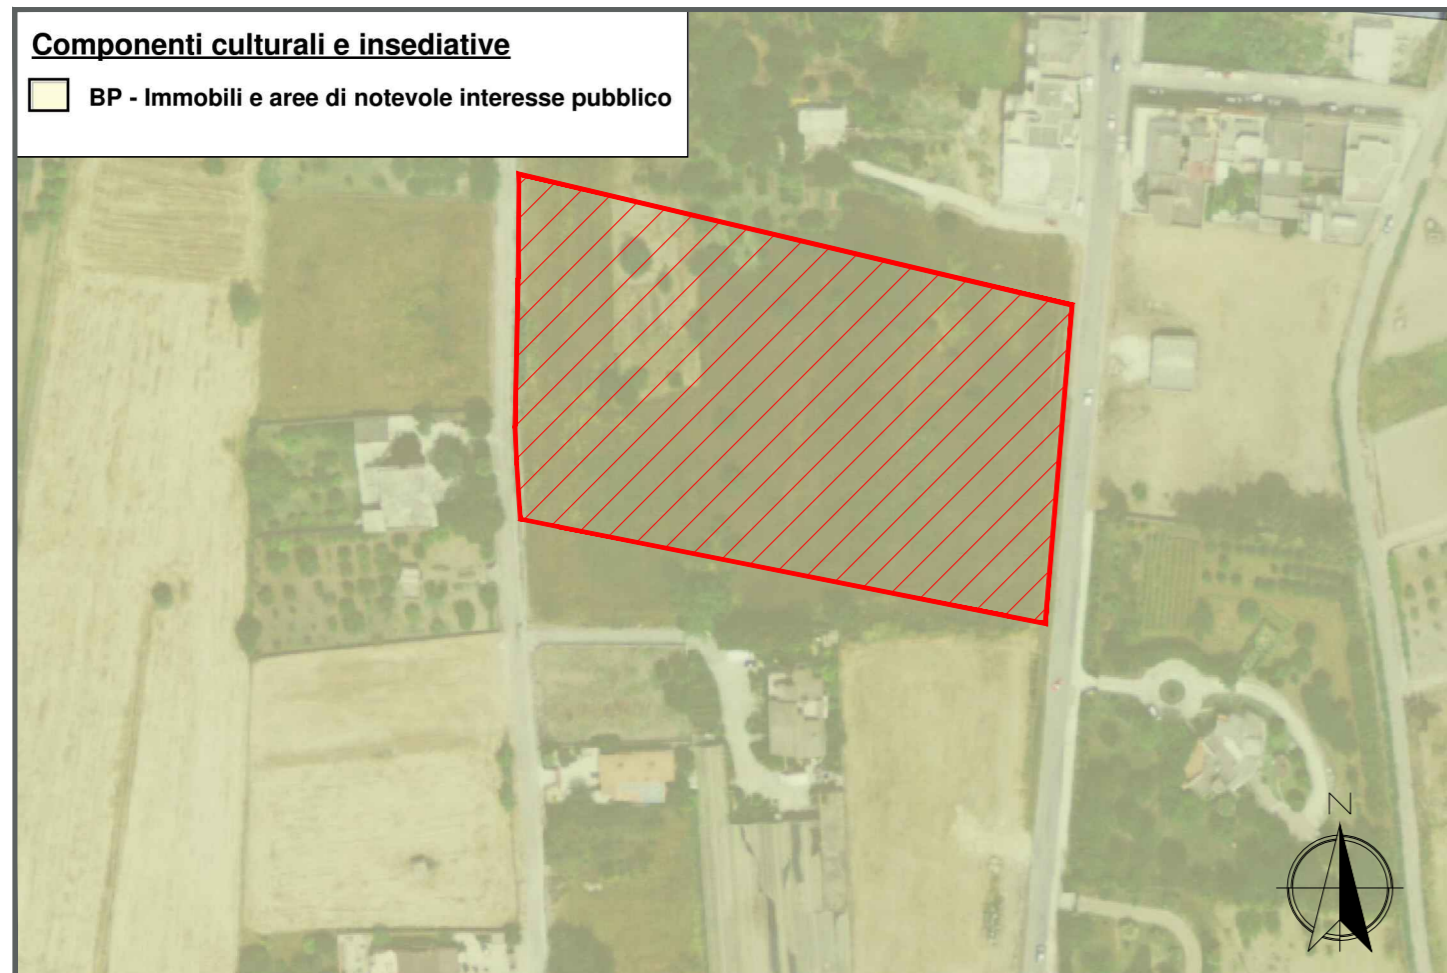

STRALCIO P.P.T.R. con indicazione della zona oggetto d'intervento
Vincolo presente: "Aree di notevole interesse pubblico"
scala 1:2.000

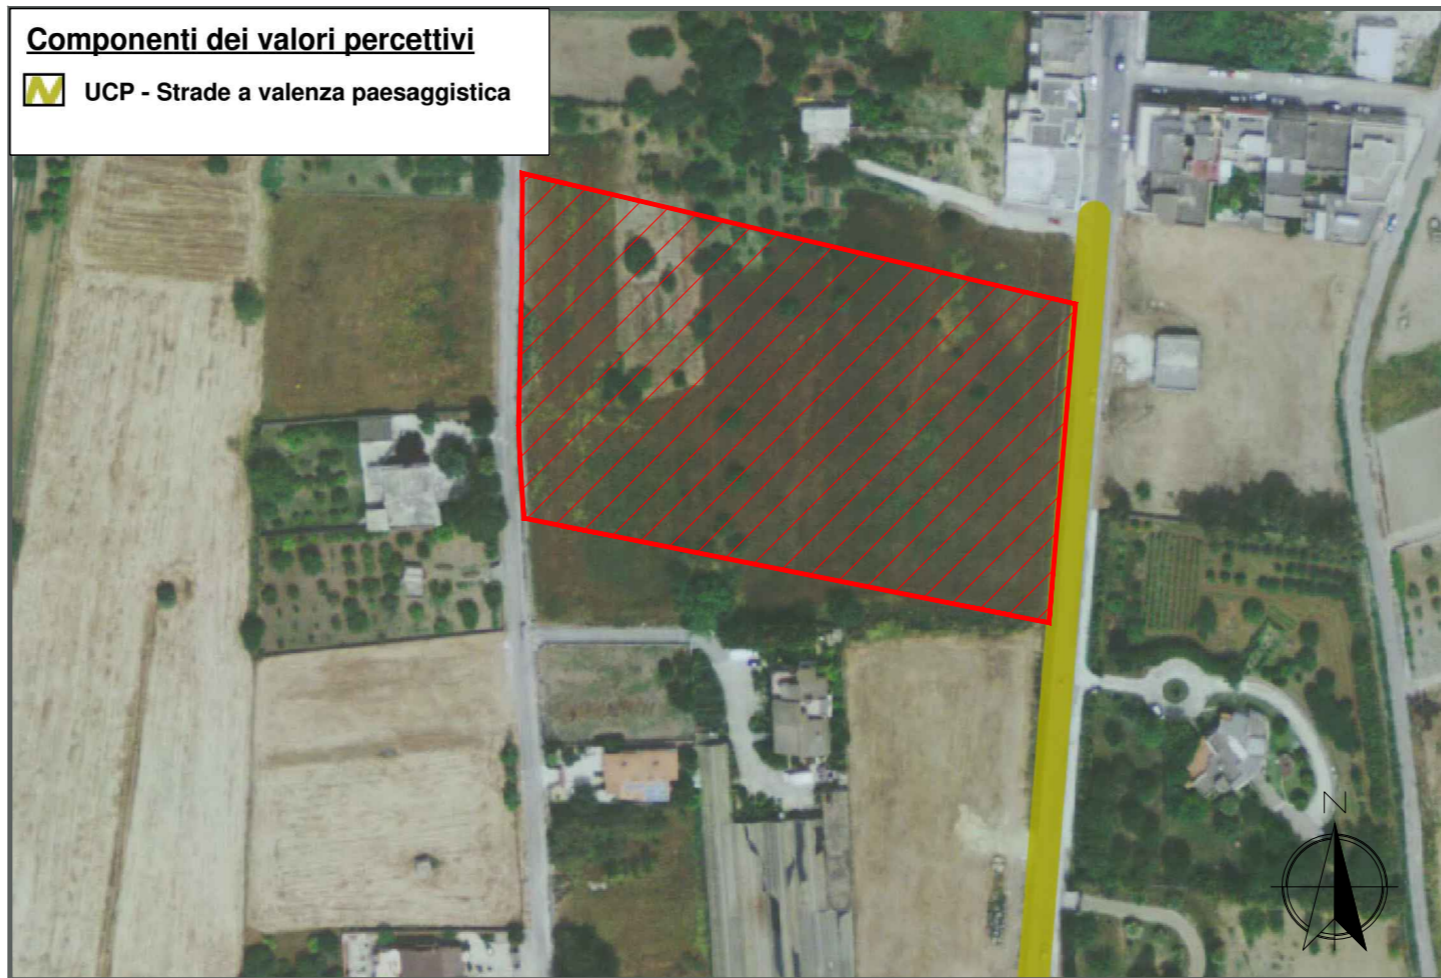

STRALCIO P.P.T.R. con indicazione della zona oggetto d'intervento
Vincolo presente: "Strade a valenza paesaggistica"
scala 1:2.000



STRALCIO P.P.T.R. con indicazione della zona oggetto d'intervento
Vincolo presente: "CONO VISUALE"
scala 1:2.000

Ing. Vincenzo Pescatore
via Torneo dei Rioni 30
72024 Oria (BR)
ing.pescatore@gmail.com
pescatore.vincenzo@ingpec.eu

PROGETTISTA

PIANO DI LOTTIZZAZIONE DELL'INSULA C 5

COMUNE DI ORIA

- FIERAMOSCA GINEVRA**
nata a ORIA (BR) il 12/04/1928
Cod. Fisc. FRMGVR28D52G098Q
- MOLA FABIANA**
nata a MESAGNE (BR) il 19/01/1984
Cod. Fisc. MLOFBN84A59F152T
- MOLA GIOVANNI**
nato a MESAGNE (BR) il 16/01/1993
Cod. Fisc. MLOGNN93A16F152F
- MOLA VALERIA**
nata a MESAGNE (BR) il 08/08/1989
Cod. Fisc. MLOVLR89M48F152K
- ZANZARELLI ANTONIO**
nato a ORIA (BR) il 25/01/1961
Cod. Fisc. ZNZNTN61A25G098K
- ZANZARELLI COSIMO**
nato a BRINDISI (BR) il 14/05/1969
Cod. Fisc. ZNZCSM69E14B180I

COMMITTENTI

02	05/10/2020
	DATA
	1:2.000
TAVOLA	SCALE DI RAPPRESENTAZIONE
INQUADRAMENTO VINCOLISTICO PPTR	
ELABORATO	