


SEZIONE - PROFILO A-A'
scala 1:200

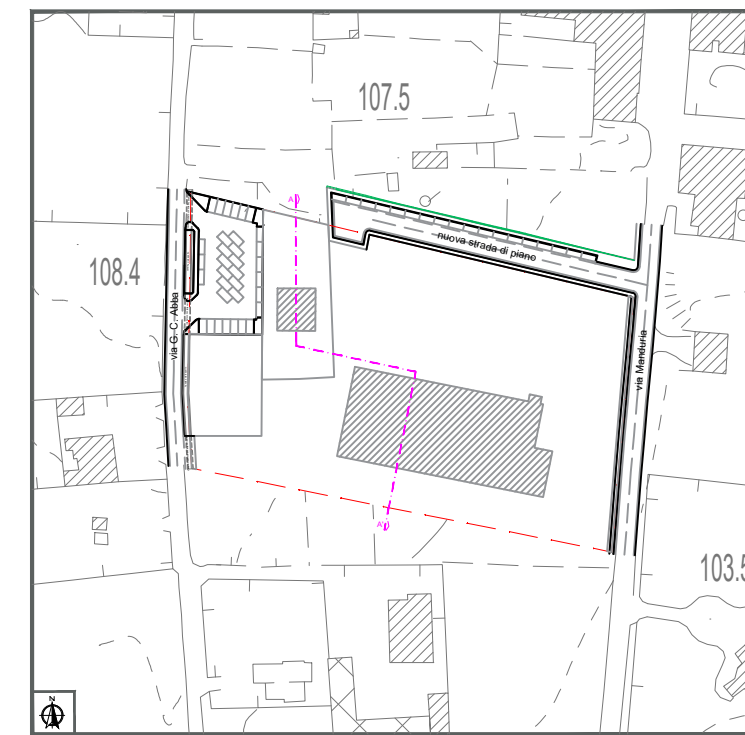

Ing. Vincenzo Pescatore
via Torneo dei Rioni 30
72024 Oria (BR)
ing.pescatore@gmail.com
pescatore.vincenzo@ingpec.eu

PROGETTISTA

PIANO DI LOTTIZZAZIONE DELL'ISOLA C 5

COMUNE DI ORIA

FIERAMOSCA GINEVRA
nata a ORIA (BR) il 12/04/1928
Cod. Fisc. FRMGVR28D52G098Q

MOLA FABIANA
nata a MESAGNE (BR) il 19/01/1984
Cod. Fisc. MLOFBN84A59F152I

MOLA GIOVANNI
nato a MESAGNE (BR) il 14/01/1993
Cod. Fisc. MLOGNN93A16F152F

MOLA VALERIA
nata a MESAGNE (BR) il 08/08/1989
Cod. Fisc. MLOVLR89M48F152K

ZANZARELLI ANTONIO
nato a ORIA (BR) il 25/01/1961
Cod. Fisc. ZNZNTN61A25G098K

ZANZARELLI COSIMO
nato a BRINDISI (BR) il 14/05/1969
Cod. Fisc. ZNZCSM69E14B180I

COMMITTENTI

05/10/2020

DATA

07

1:200

TAVOLA

SCALE DI RAPPRESENTAZIONE

SEZIONE /PROFILO
A-A'
PIANO DI
LOTTIZZAZIONE
ELABORATO