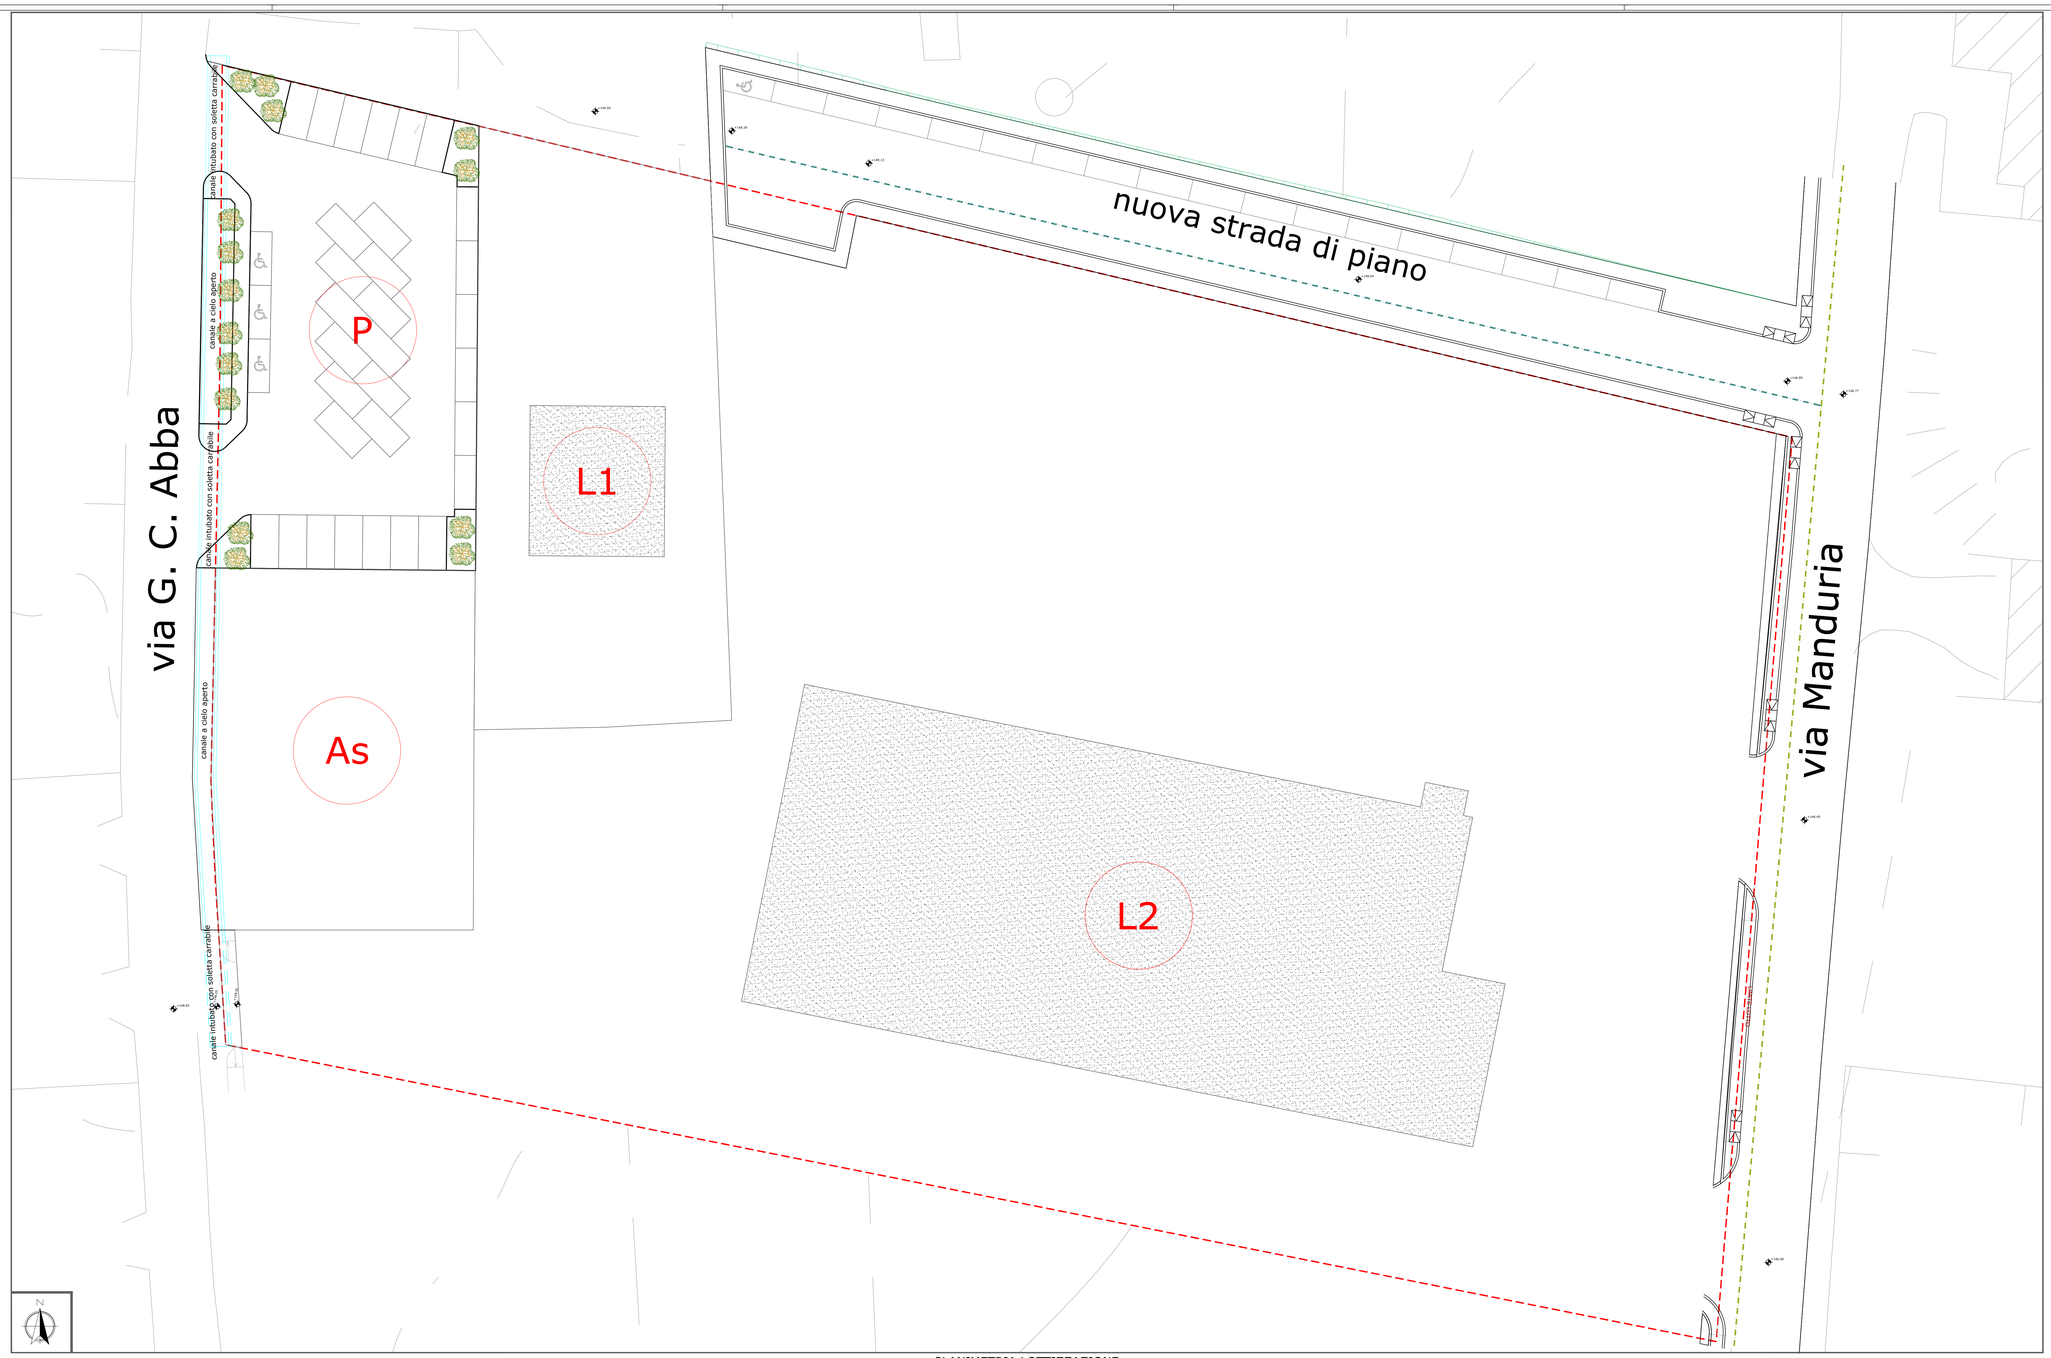

PLANIMETRIA LOTTIZZAZIONE
scala 1:200

PARTICOLARI POSA TUBAZIONE GAS
scala 1:10

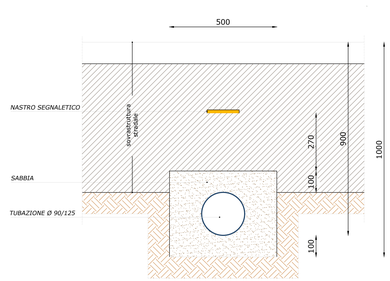

LEGENDA RETI:

LINEA GAS ESISTENTE

LINEA GAS DI PROGETTO

Ing. Vincenzo Pescatore
via Tomeo dei Rioni 30
72024 Oria (BR)
ing.pescatore@gmail.com
pescatore.vincenzo@ingpec.eu

PROGETTISTA

PIANO DI LOTTIZZAZIONE DELL'INSULA C 5

COMUNE DI ORIA

FIERAMOSCA GINEVRA
nato a ORIA (BR) il 12/04/1928
Cod. Fisc. FRMGVR28D52G098Q

MOLA FABIANA
nato a MESAGNE (BR) il 19/01/1984
Cod. Fisc. MLOFBN84A59F152I

MOLA GIOVANNI
nato a MESAGNE (BR) il 16/01/1993
Cod. Fisc. MLOGNN93A16F152F

MOLA VALERIA
nato a MESAGNE (BR) il 08/08/1989
Cod. Fisc. MLOVLR89H48F152K

ZANZARELLI ANTONIO
nato a ORIA (BR) il 25/01/1961
Cod. Fisc. ZNZNTN61A25G098K

ZANZARELLI COSIMO
nato a BRINDISI (BR) il 14/05/1949
Cod. Fisc. ZNZCSM49E14B180I

COMMITTENTI

16	05/10/2020
	DATA
	1:200 - 1:10
TAVOLA	**SCALE DI RAPPRESENTAZIONE**
PLANIMETRIA RETE GAS E PARTICOLARI COSTRUTTIVI	
ELABORATO	

Città di Oria - Cod. Amm. c_g098 - Prot. n. 0005028 del 22/03/2022 13:07 - PARTENZA