
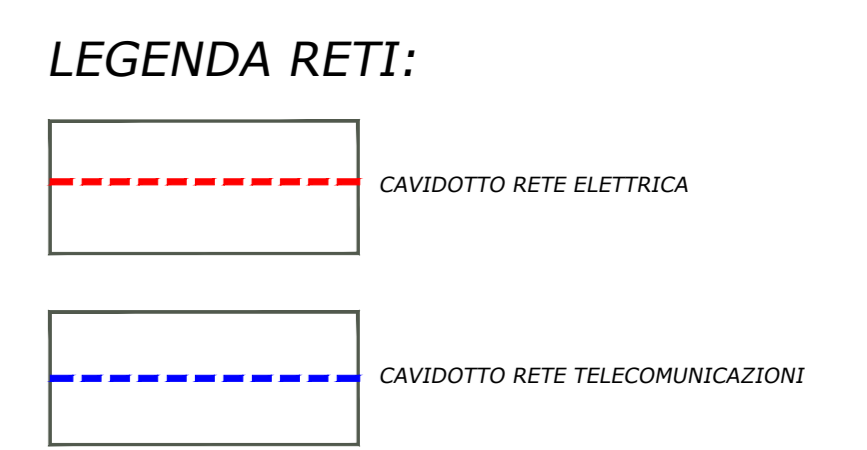
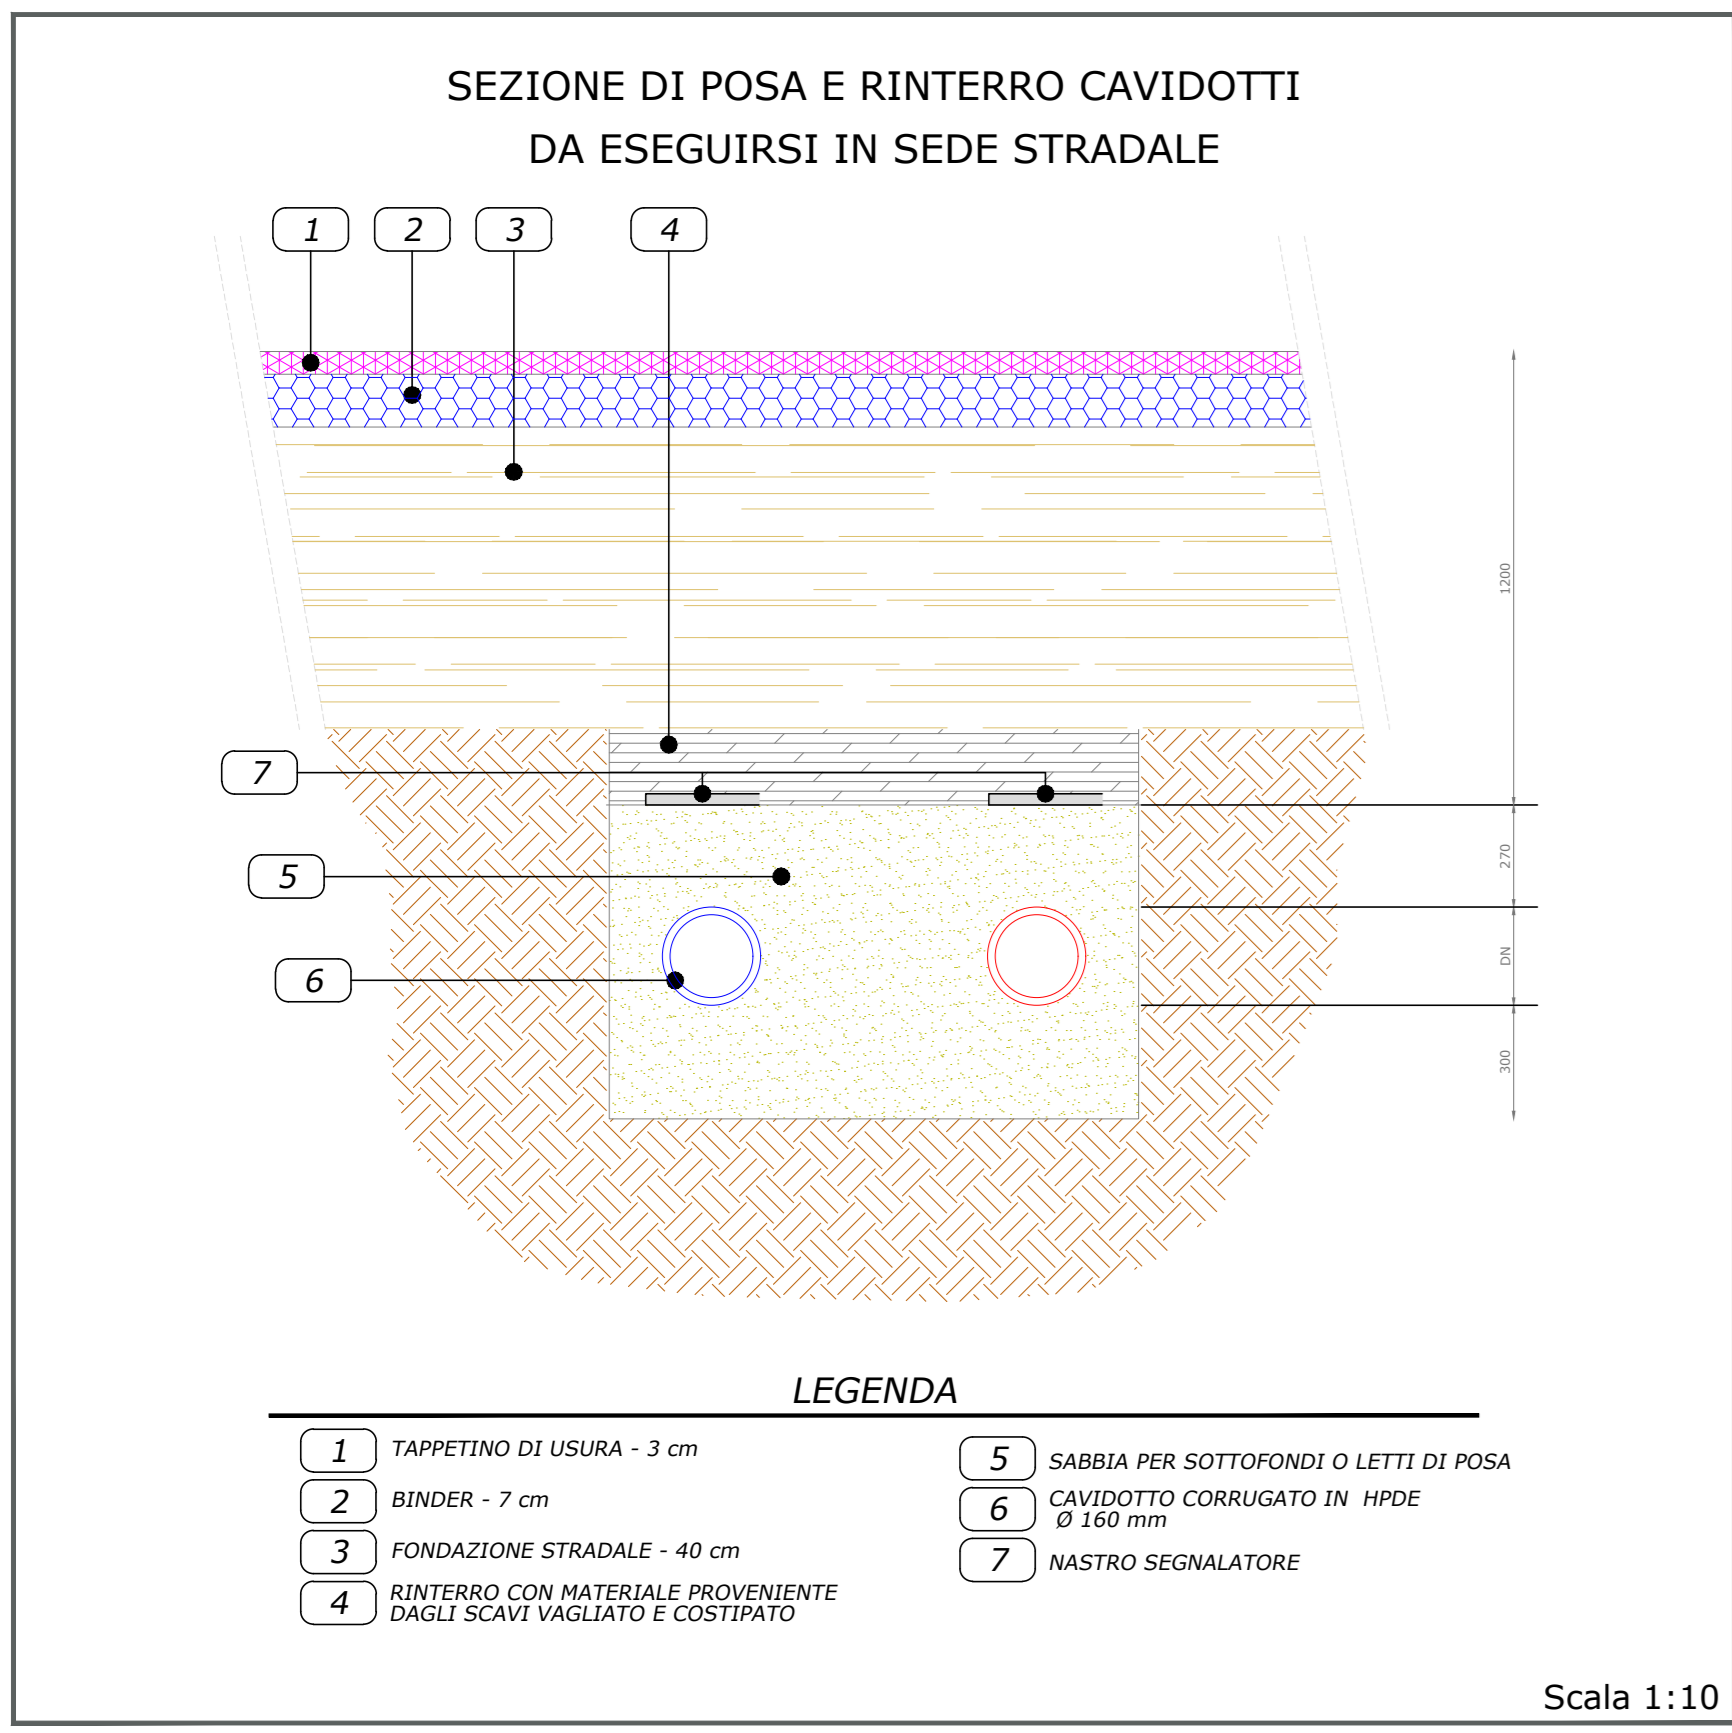


Città di Oria - Cod. Amm. c. 09066 - Prot. n. 0006026-le/21/03/2022.13.07 - PARTE ENZA

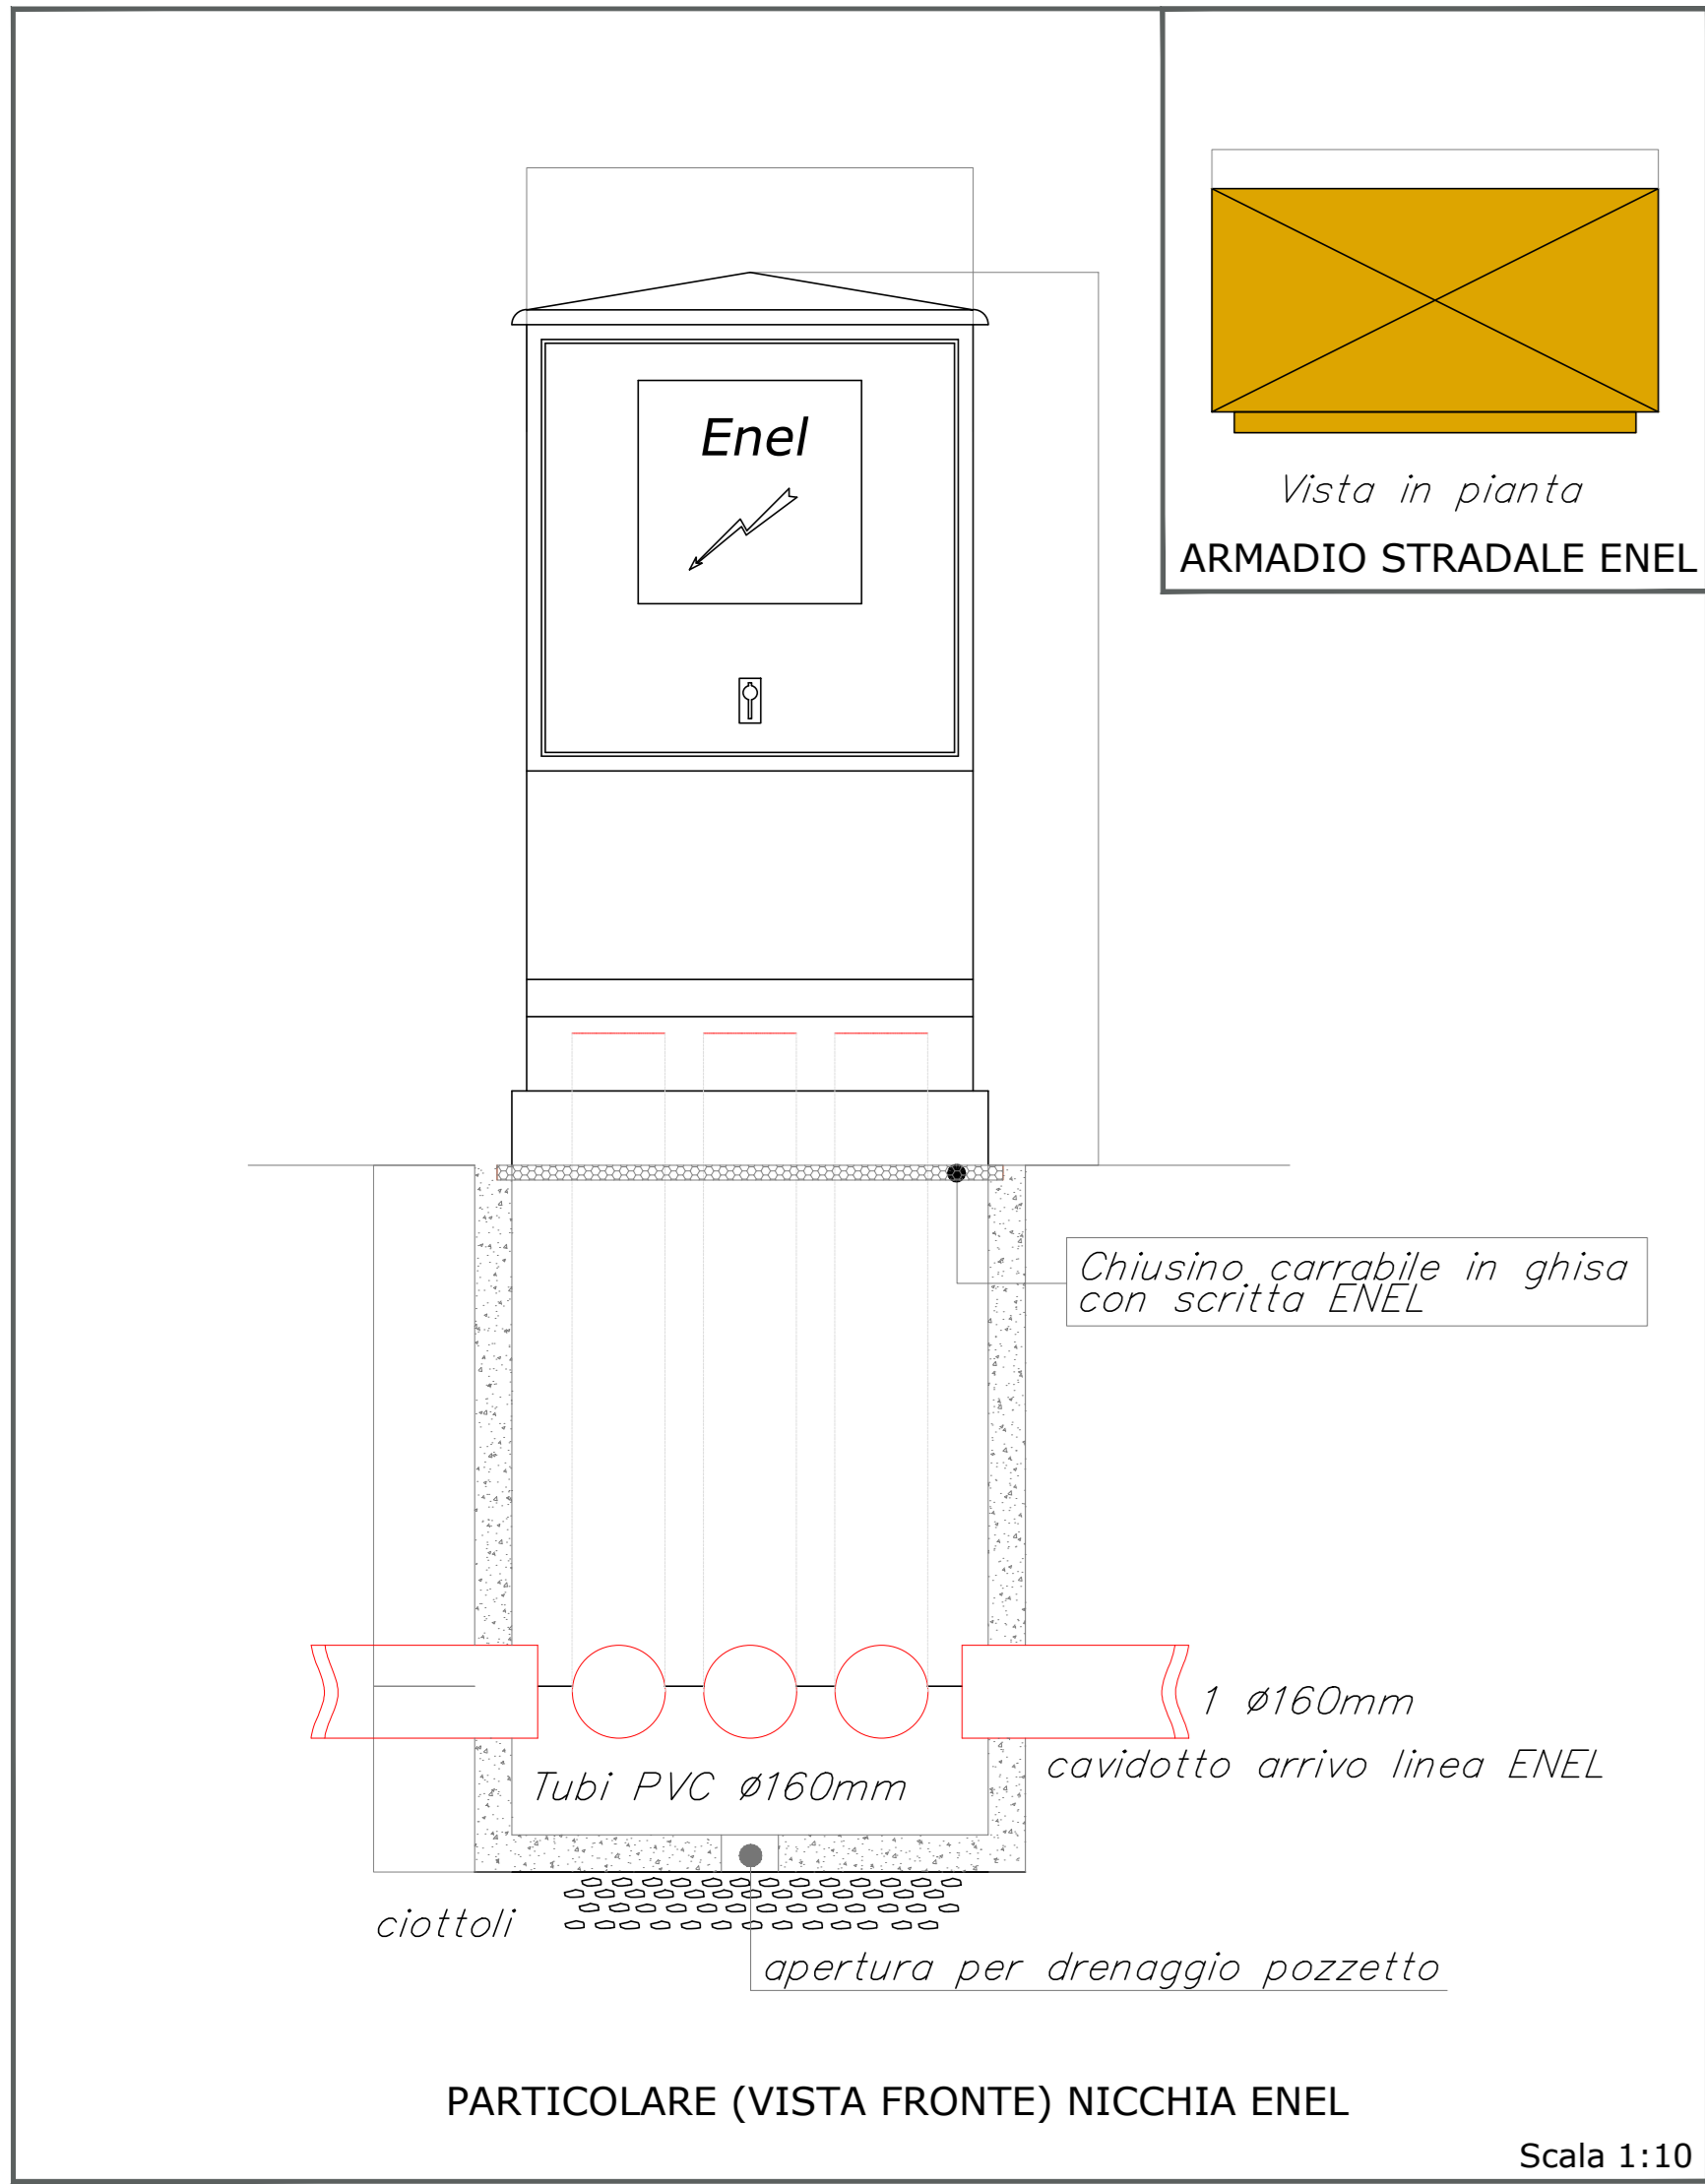

<p>Ing. Vincenzo Pescatore via Torino del Rivoli 30 72014 Oria - BR v.pescatore@vnc.com pescatore.vincenzo@pec.it</p> <p>PROGETTISTA</p>	<p>PIANO DI LOTTIZZAZIONE DELL'INSULA C 5</p>	
	<p>PIERANOSICA GINEVRA Piazzale S. Maria 101 00187 Roma - RM Cod. Fisc. 02000000000</p> <p>MOLA FABIANO Piazzale S. Maria 101 00187 Roma - RM Cod. Fisc. 02000000000</p> <p>MOLA GIOVANNI Piazzale S. Maria 101 00187 Roma - RM Cod. Fisc. 02000000000</p> <p>MOLA VALERIA Piazzale S. Maria 101 00187 Roma - RM Cod. Fisc. 02000000000</p> <p>ZANARELLI ANTONIO Piazzale S. Maria 101 00187 Roma - RM Cod. Fisc. 02000000000</p> <p>ZANARELLI COSIMO Piazzale S. Maria 101 00187 Roma - RM Cod. Fisc. 02000000000</p> <p>COMITENTI</p>	<p>08/10/2020</p> <p>DATA</p> <p>1:200 - 1:10</p> <p>SCALE DI RAPPRESENTAZIONE</p>
<p>COMUNE DI ORIA</p>	<p>17</p> <p>TAVOLA</p>	<p>LABORATORIO</p>

Cable elettrica predisposta per le utenze commerciali con locale casella accessibile da distribuzione (spazio escluso dalle opere di urbanizzazione)